


План 1-го этажа с расстановкой мебели

1:100

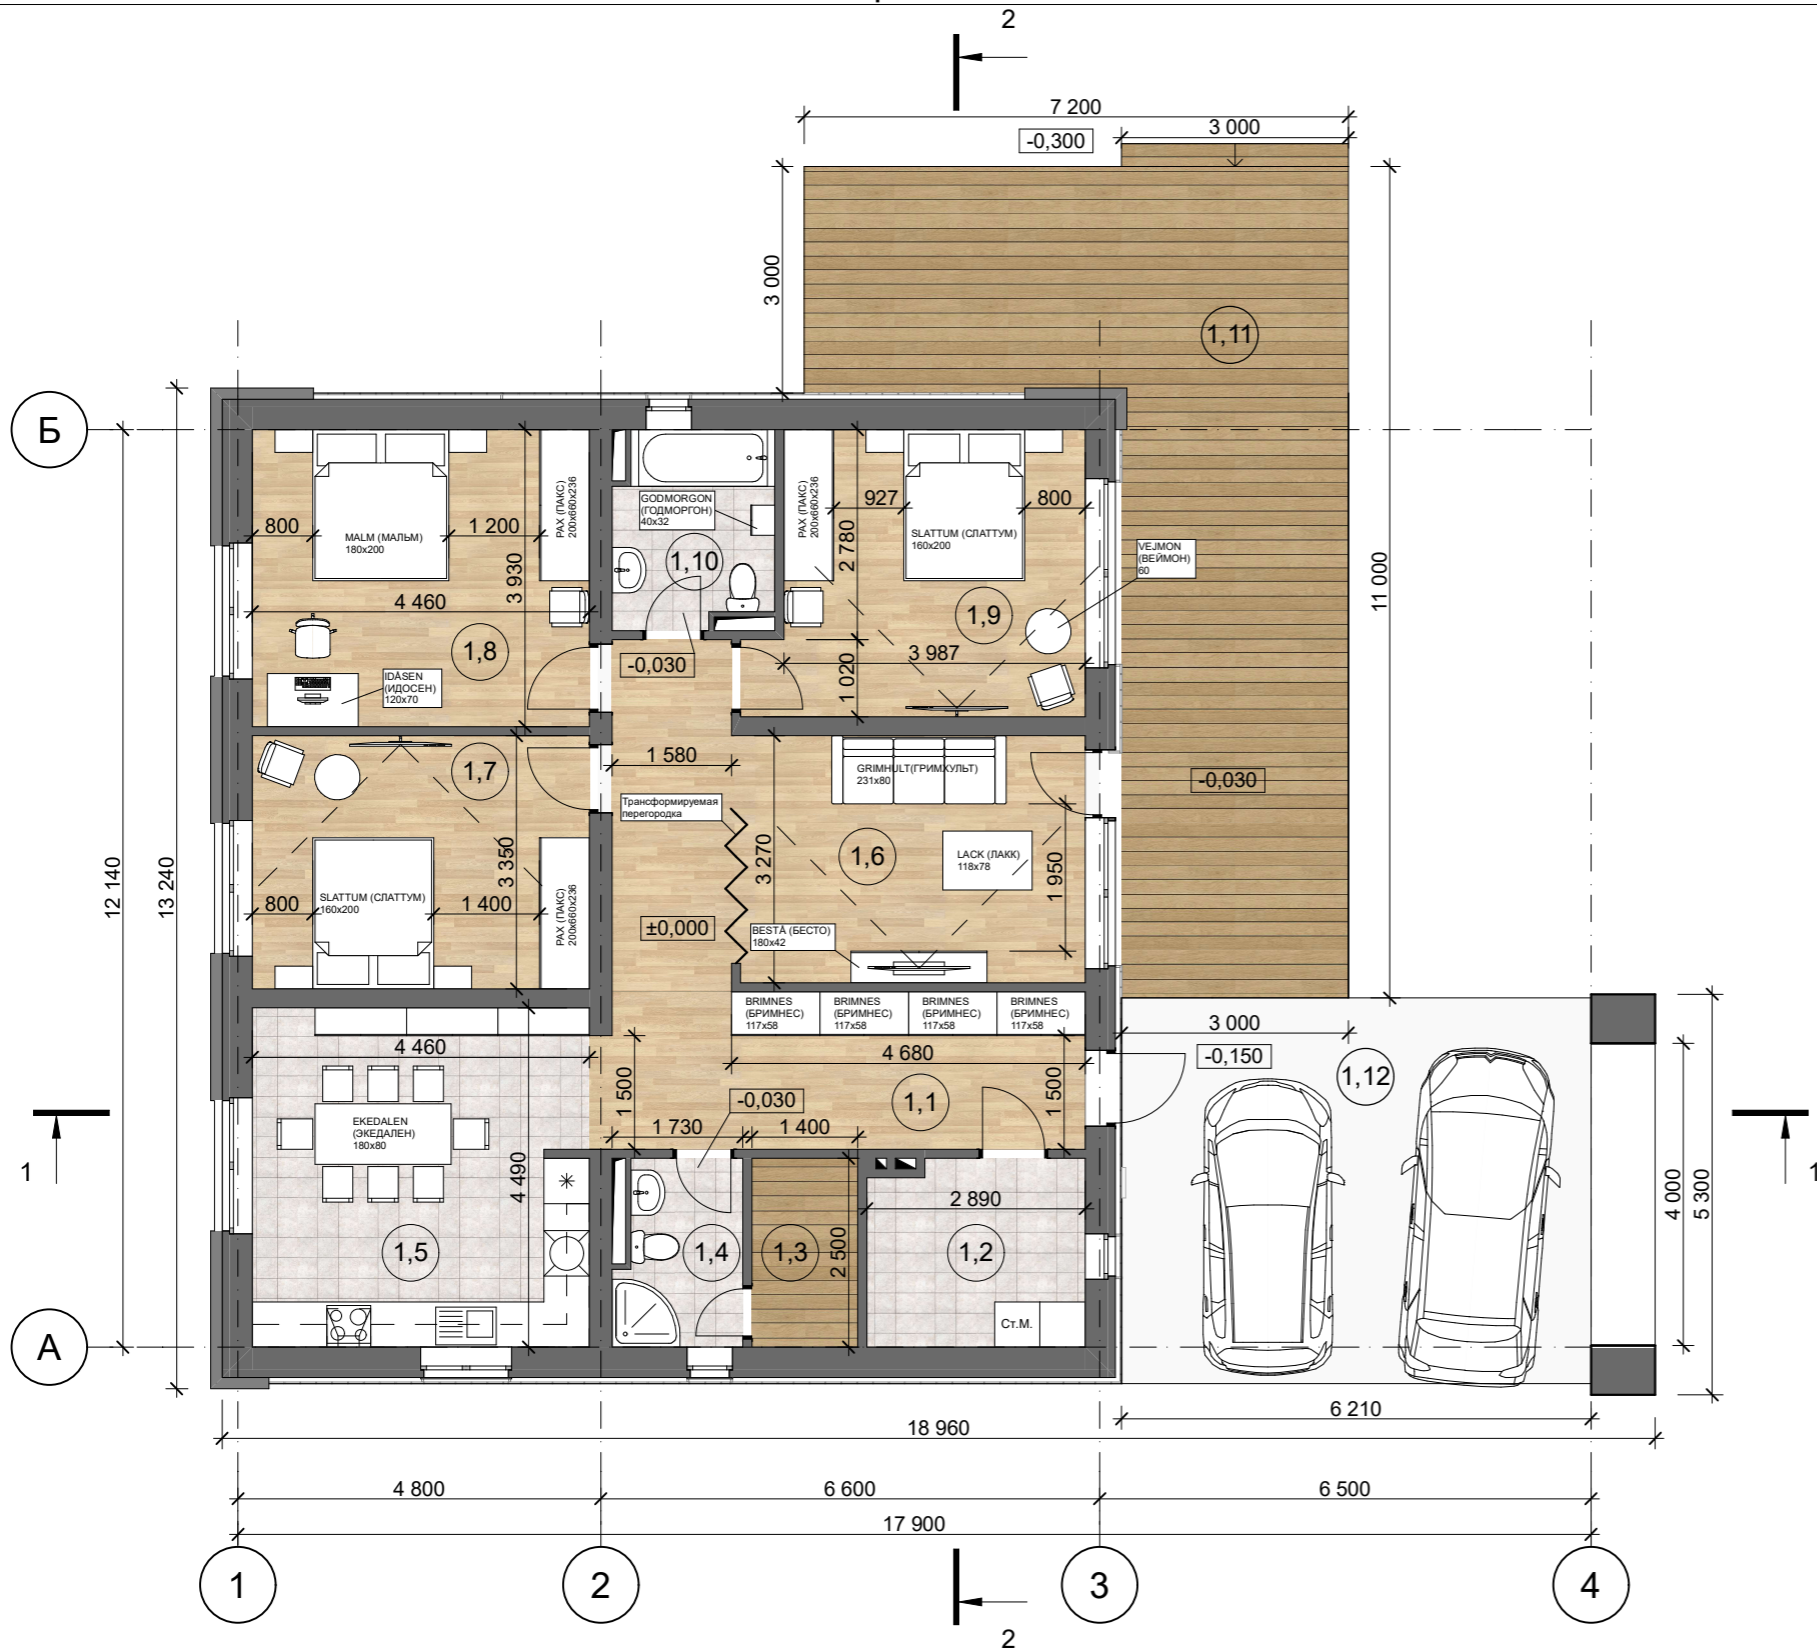

№	Наименование	Площадь
1,1	Прихожая/Гардероб	13,0
1,2	Котельная/Постирочная	6,7
1,3	Сауна	3,3
1,4	Гостевой С/У	3,7
1,5	Кухня/Столовая	19,4
1,6	Гостиная/Гостевая	22,0
1,7	Спальня 1	14,5
1,8	Спальня 2	17,0
1,9	Спальня 3	15,2
1,10	Ванная	5,0
1,11	Терраса	45,6
1,12	Навес на 2 м/места	31,7
		197,1 м²

Общая площадь без учета террасы и навеса - 119,8 м²
Жилая площадь (сумма всех жилых помещений) - 68,7 м²

Условные обозначения:

- террасная доска
- ламинат
- керамическая плитка

Примечание:

- Отметка ±0,000 дана по верху чистового пола 1-го этажа;
- Наименования мебели указаны согласно каталогам IKEA;
- Размеры помещений даны без учета внутренней отделки;
- В экспликации помещений площади даны с учетом выравнивания и отделки толщиной 30мм всех поверхностей стен.

						FLAT-001-Z			
						Заказчик: индивидуальный застройщик			
Изм.	Кол.уч.	Лист	Недод.	Подп.	Дата	Проект повторного применения для строительства частного жилого дома FLAT-001-Z	Стадия	Лист	Листов
							Р	2	18
						План 1-го этажа с расстановкой мебели; М 1:100	HOMESPRO.RU		
		ГАП	Злобин В.В.						
		Архитектор	Злобин В.В.						