



Схема планировки 1-го этажа M1:100

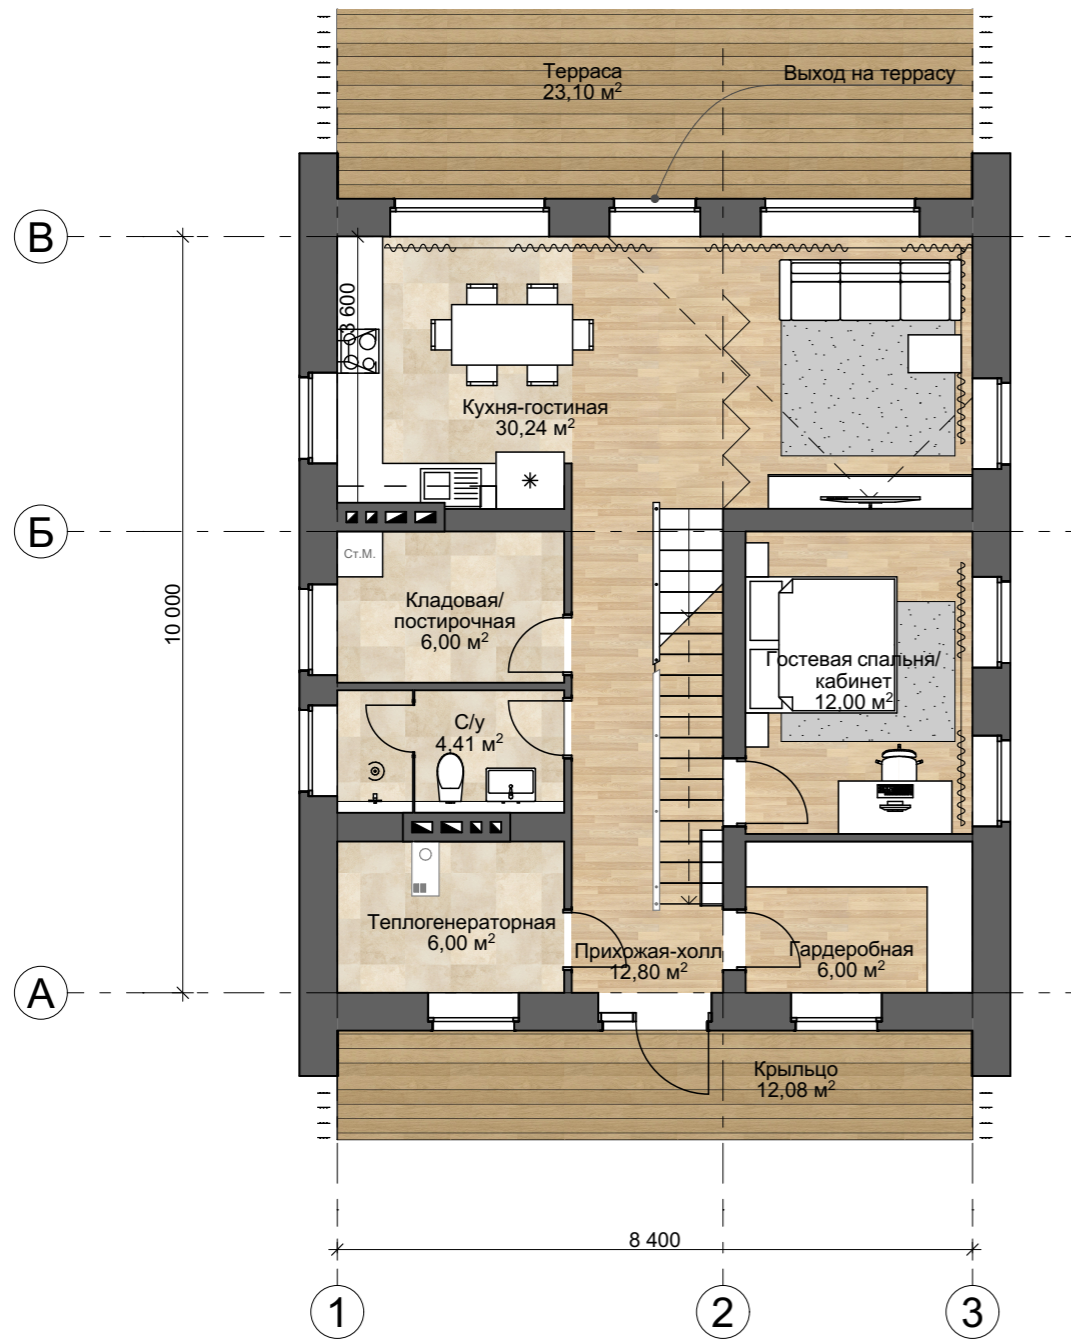

Общая площадь
дома: 150 м²
Общая площадь
крылец и террас:
35,2 м²

						FLAT-002-BA				
						Заказчик: индивидуальный застройщик				
Изм.	Коп.уч.	Лист	№док.	Подп.	Дата	Проект повторного применения для строительства частного жилого дома FLAT-002-BA	Стадия	Лист	Листов	
							Р	1	1	
ГАП Архитектор						Злобин В.В. Бутко А.И.		Схема планировки 1-го этажа M1:100		HOMESPRO.RU

Схема планировки 2-го этажа М1:100

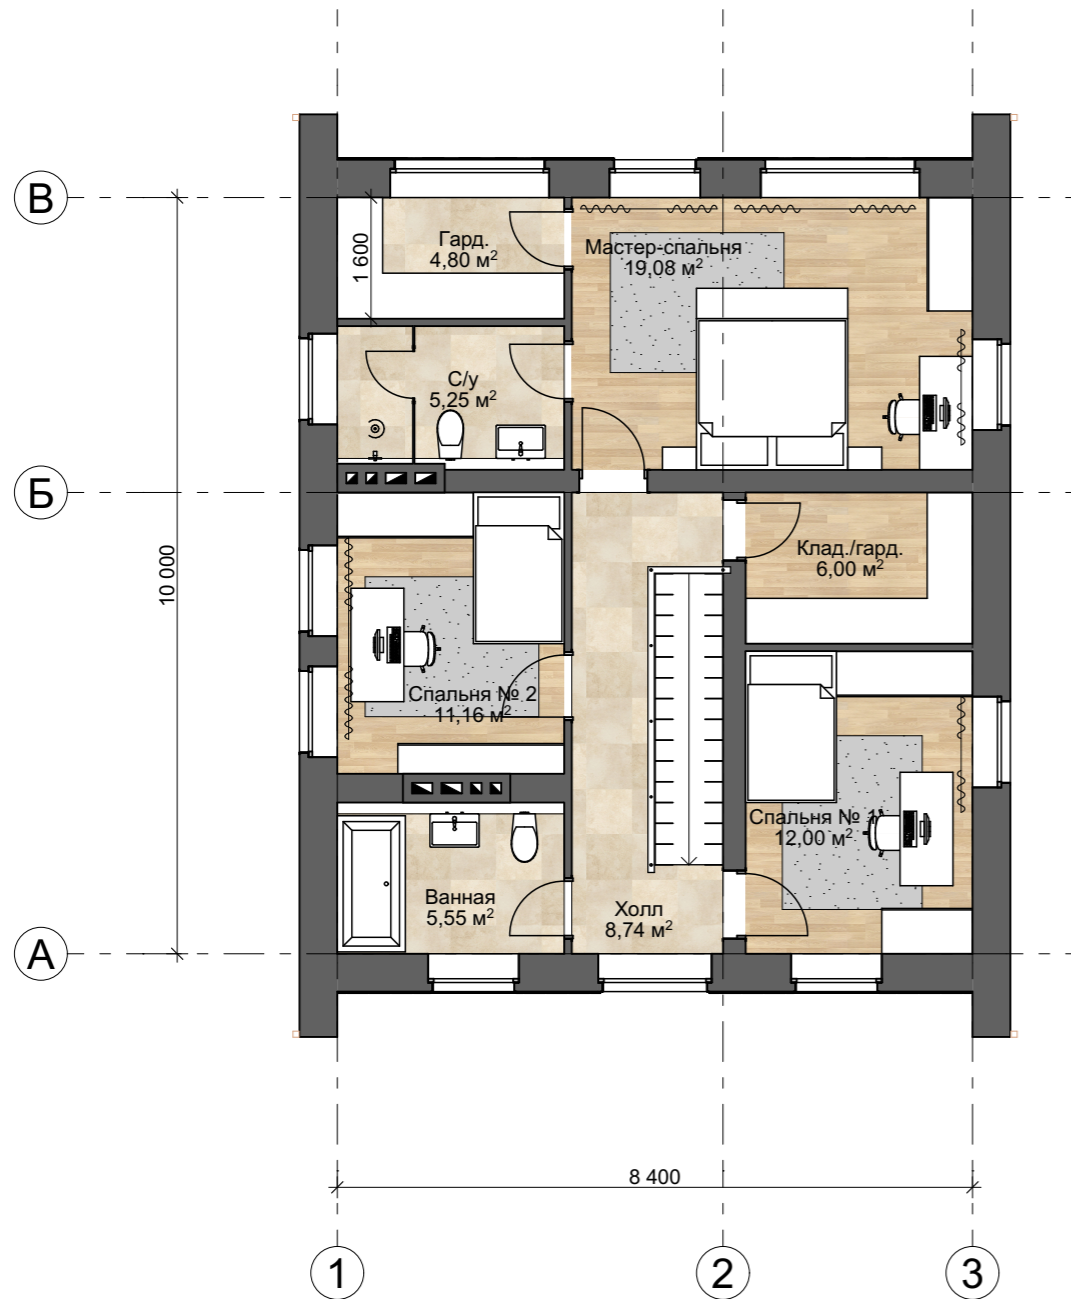

Общая площадь
дома: **150 м²**
Общая площадь
крылец и террас:
35,2 м²

						FLAT-002-BA			
						Заказчик: индивидуальный застройщик			
Изм.	Коп.уч.	Лист	№ док.	Подп.	Дата	Проект повторного применения для строительства частного жилого дома FLAT-002-BA	Стадия	Лист	Листов
							Р	1	1
ГАП Злобин В.В. Архитектор Бутко А.И.						Схема планировки 2-го этажа М1:100		HOMESPRO.RU	