
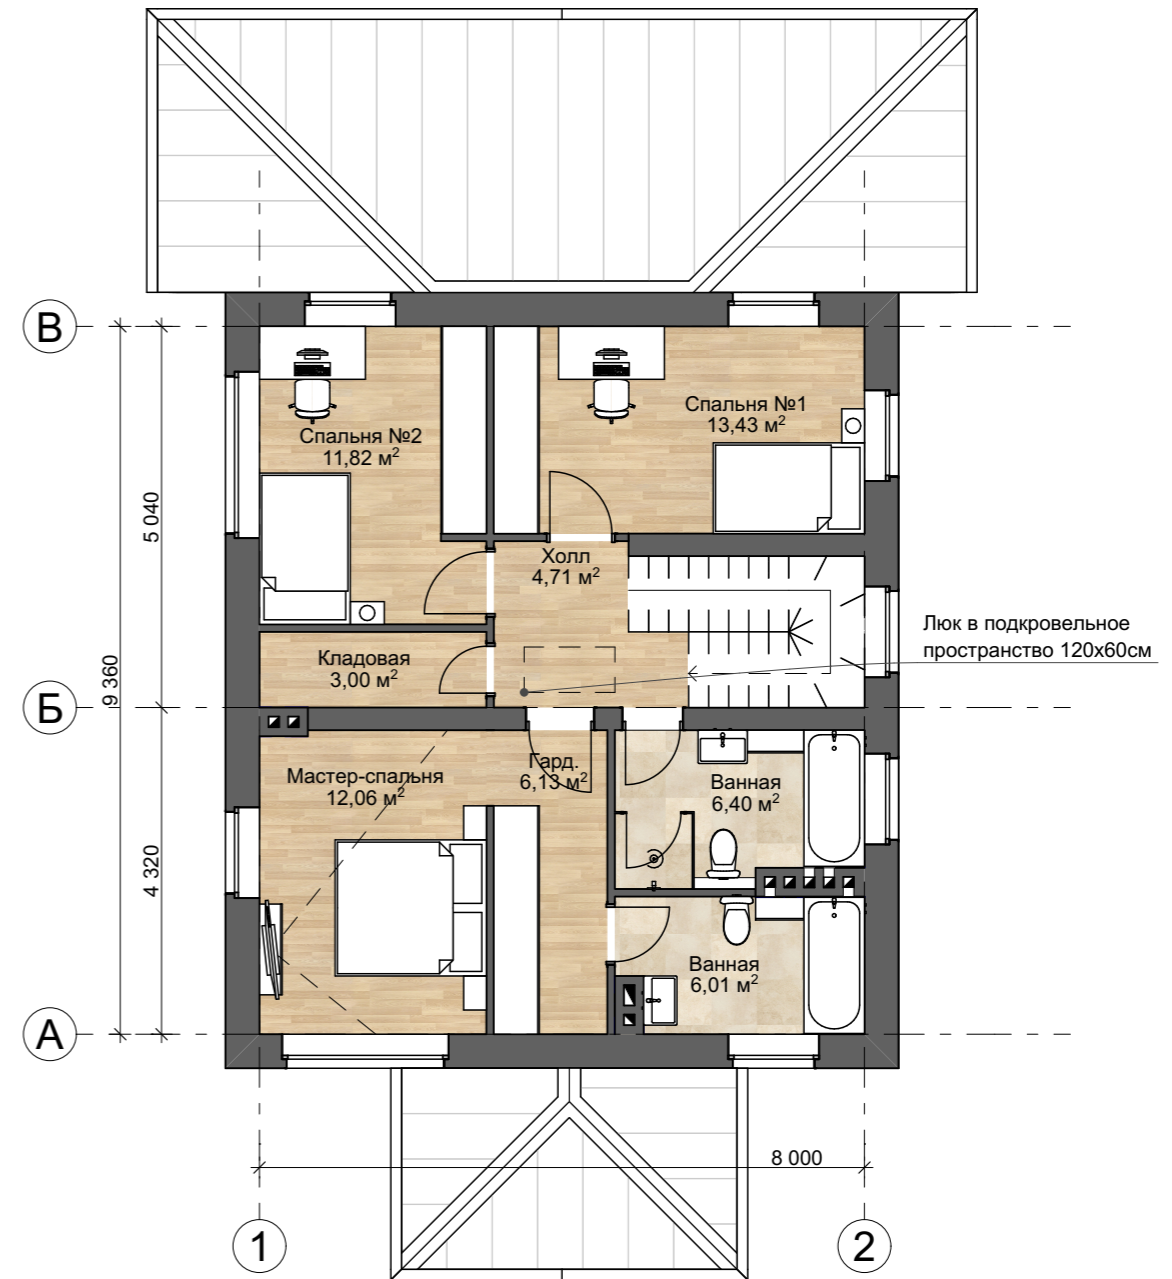


Схема планировки 1-го и 2-го этажа М1:100

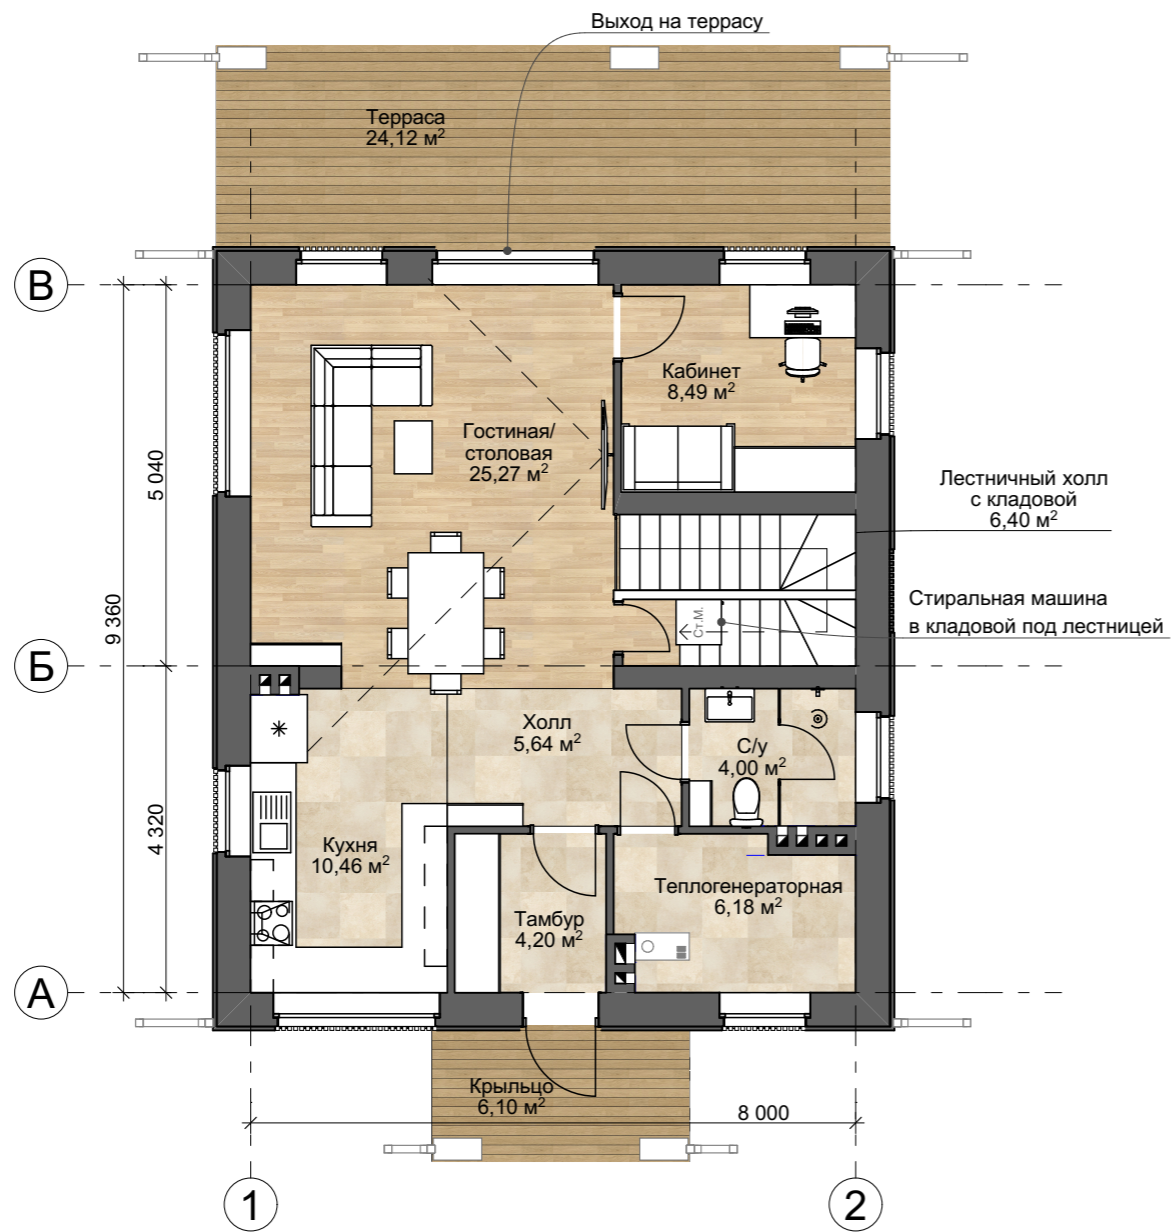

						Типовой-2020-ЭП		
Изм.	Коп.уч.	Лист	№Док.	Подп.	Дата			
						Стадия	Лист	Листов
						ЭП	1	2
						Схема планировки 1-го и 2-го этажа М1:100		
ГАП		Злобин В.				HOMESPRO.RU		
Разработал		Бутко А.И.						