




План 1-го этажа

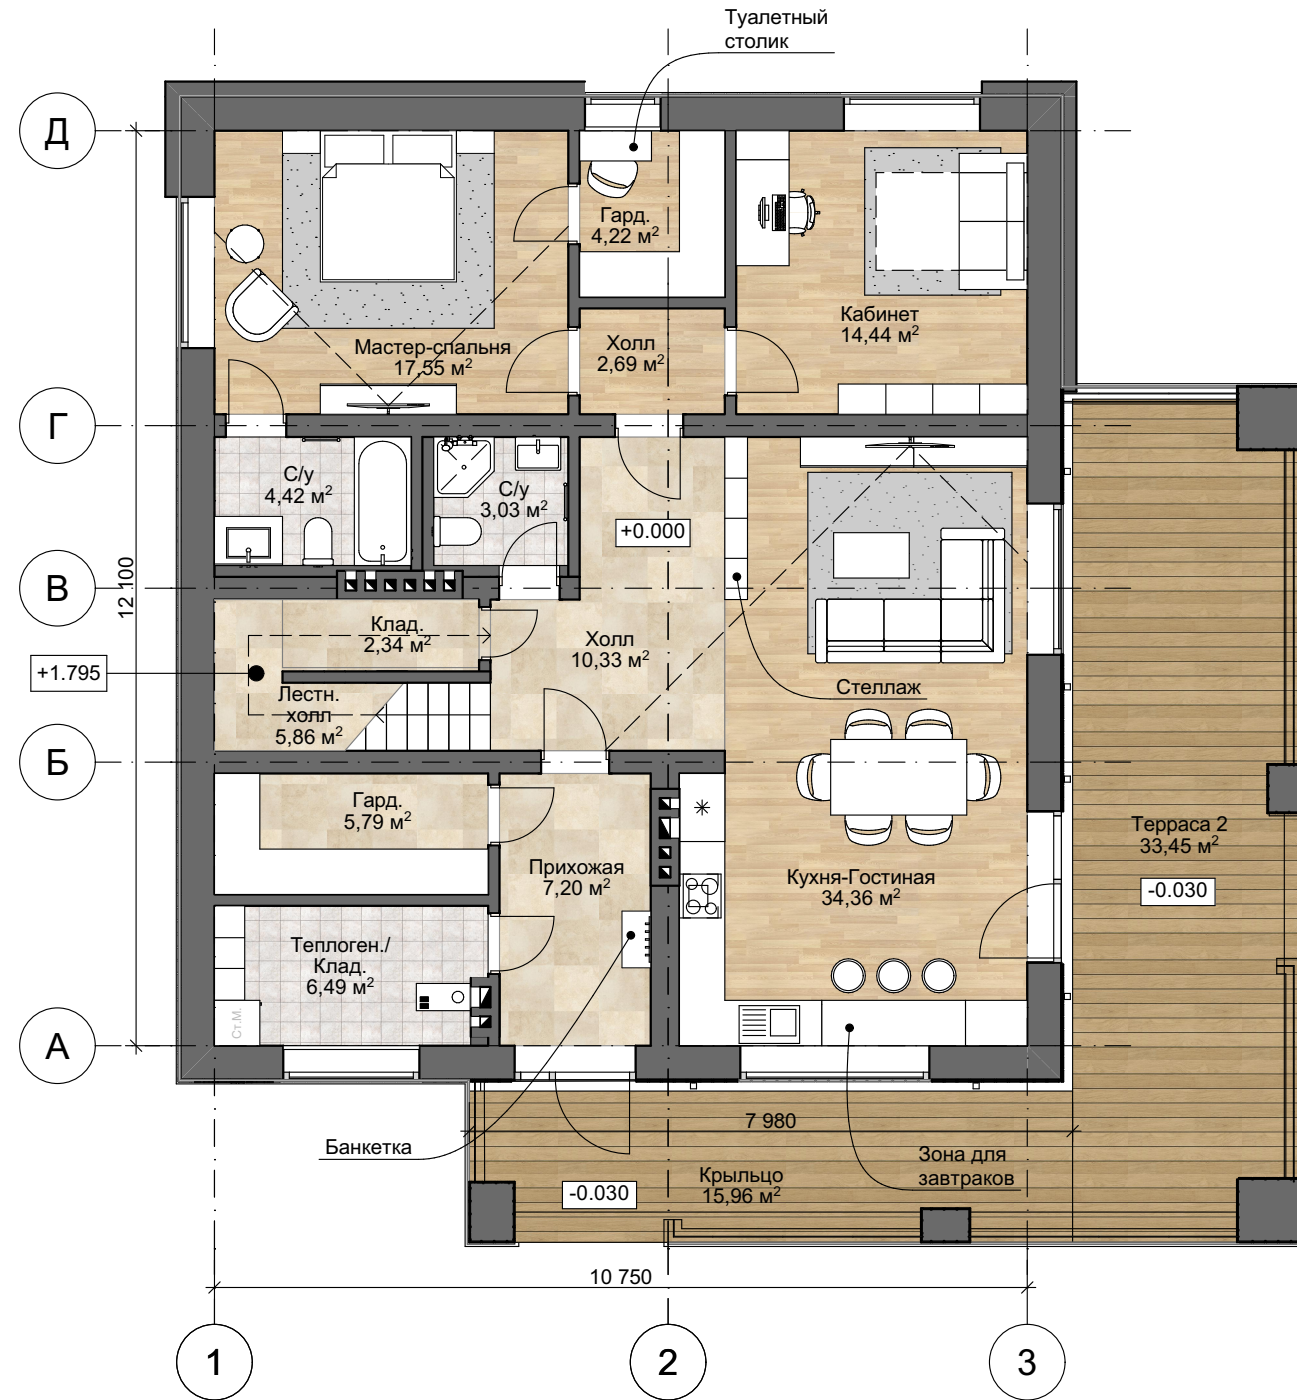

План 2-го этажа

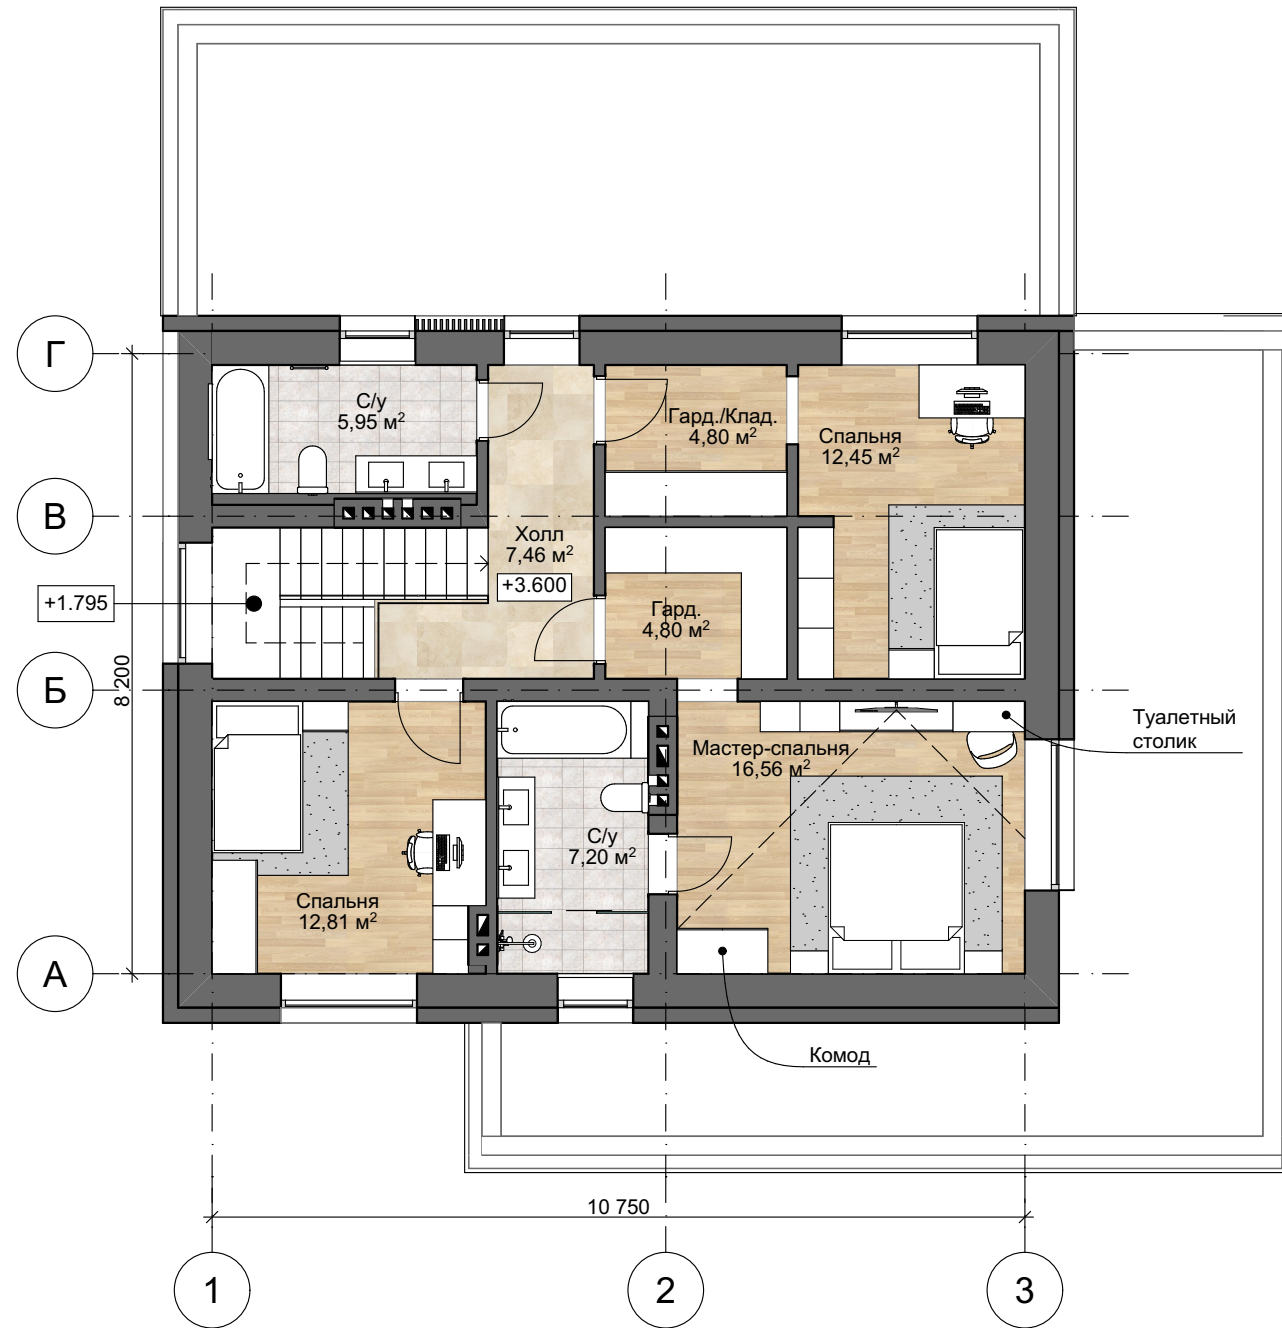

План 1-го этажа

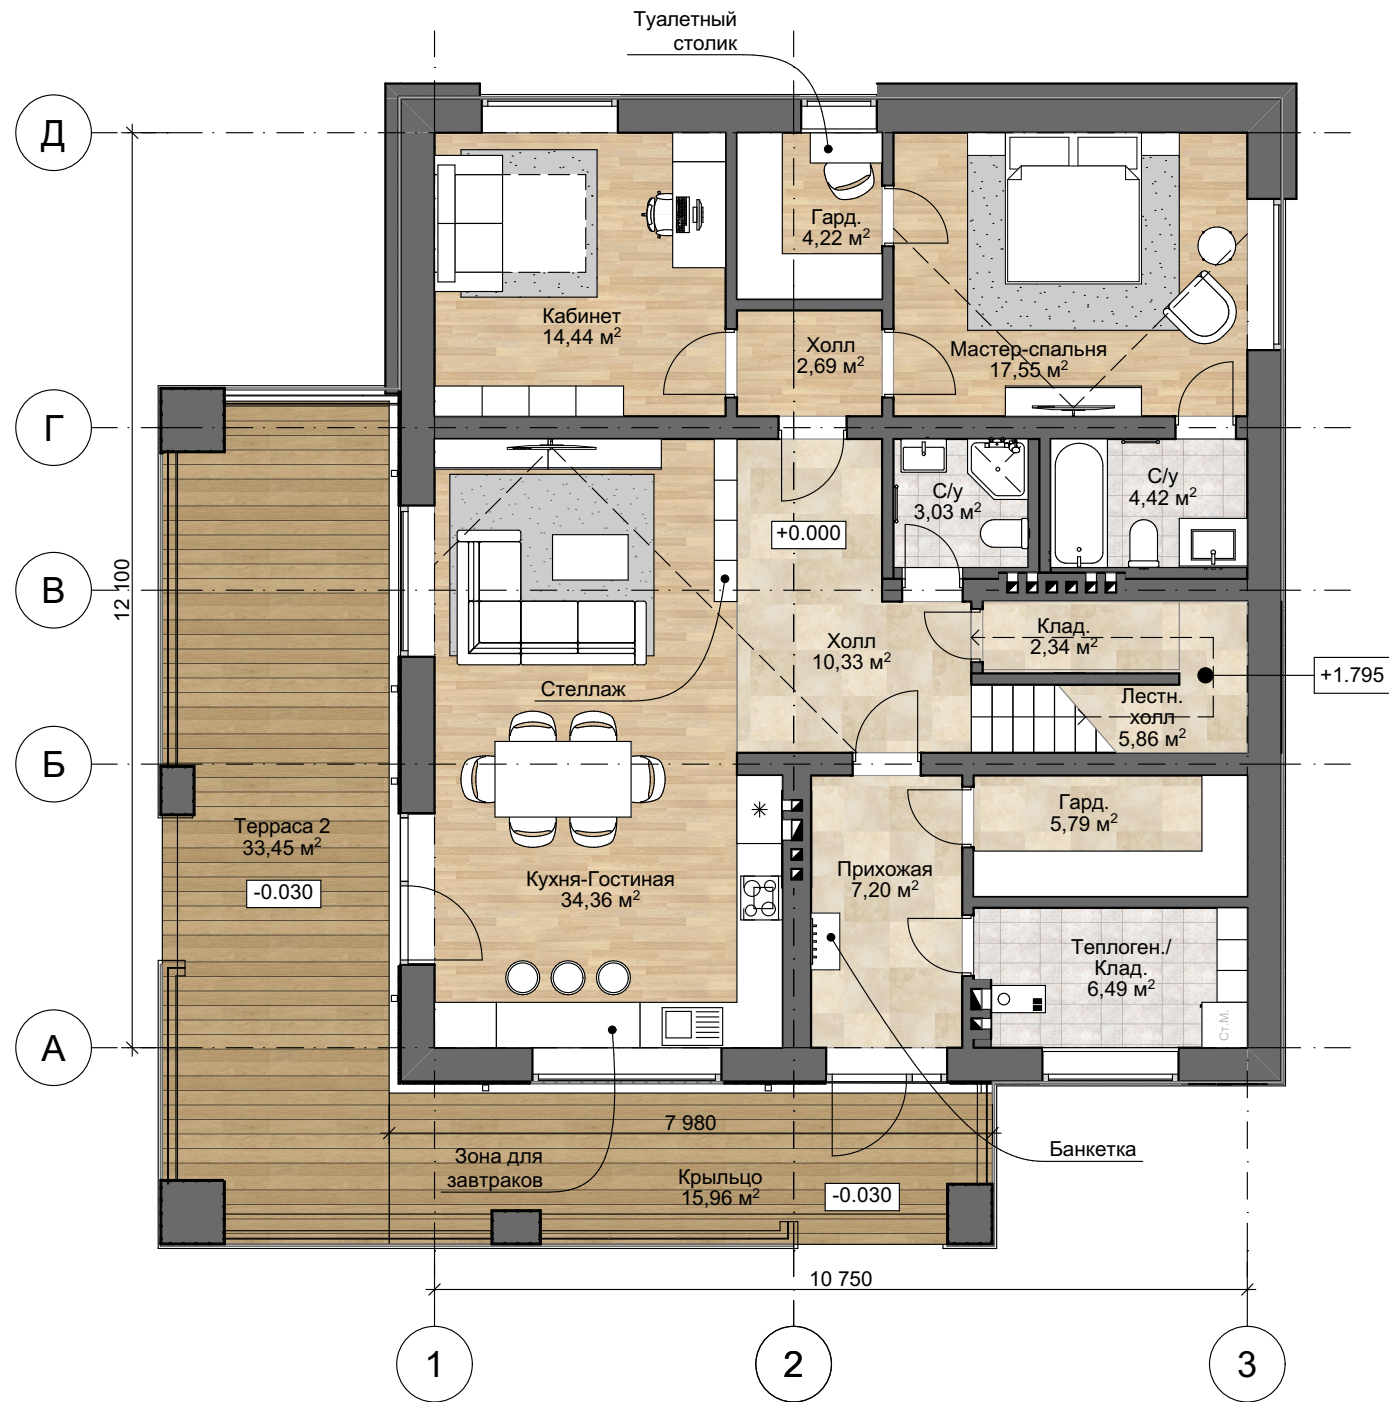

План 2-го этажа

