


Г

В

Б

А

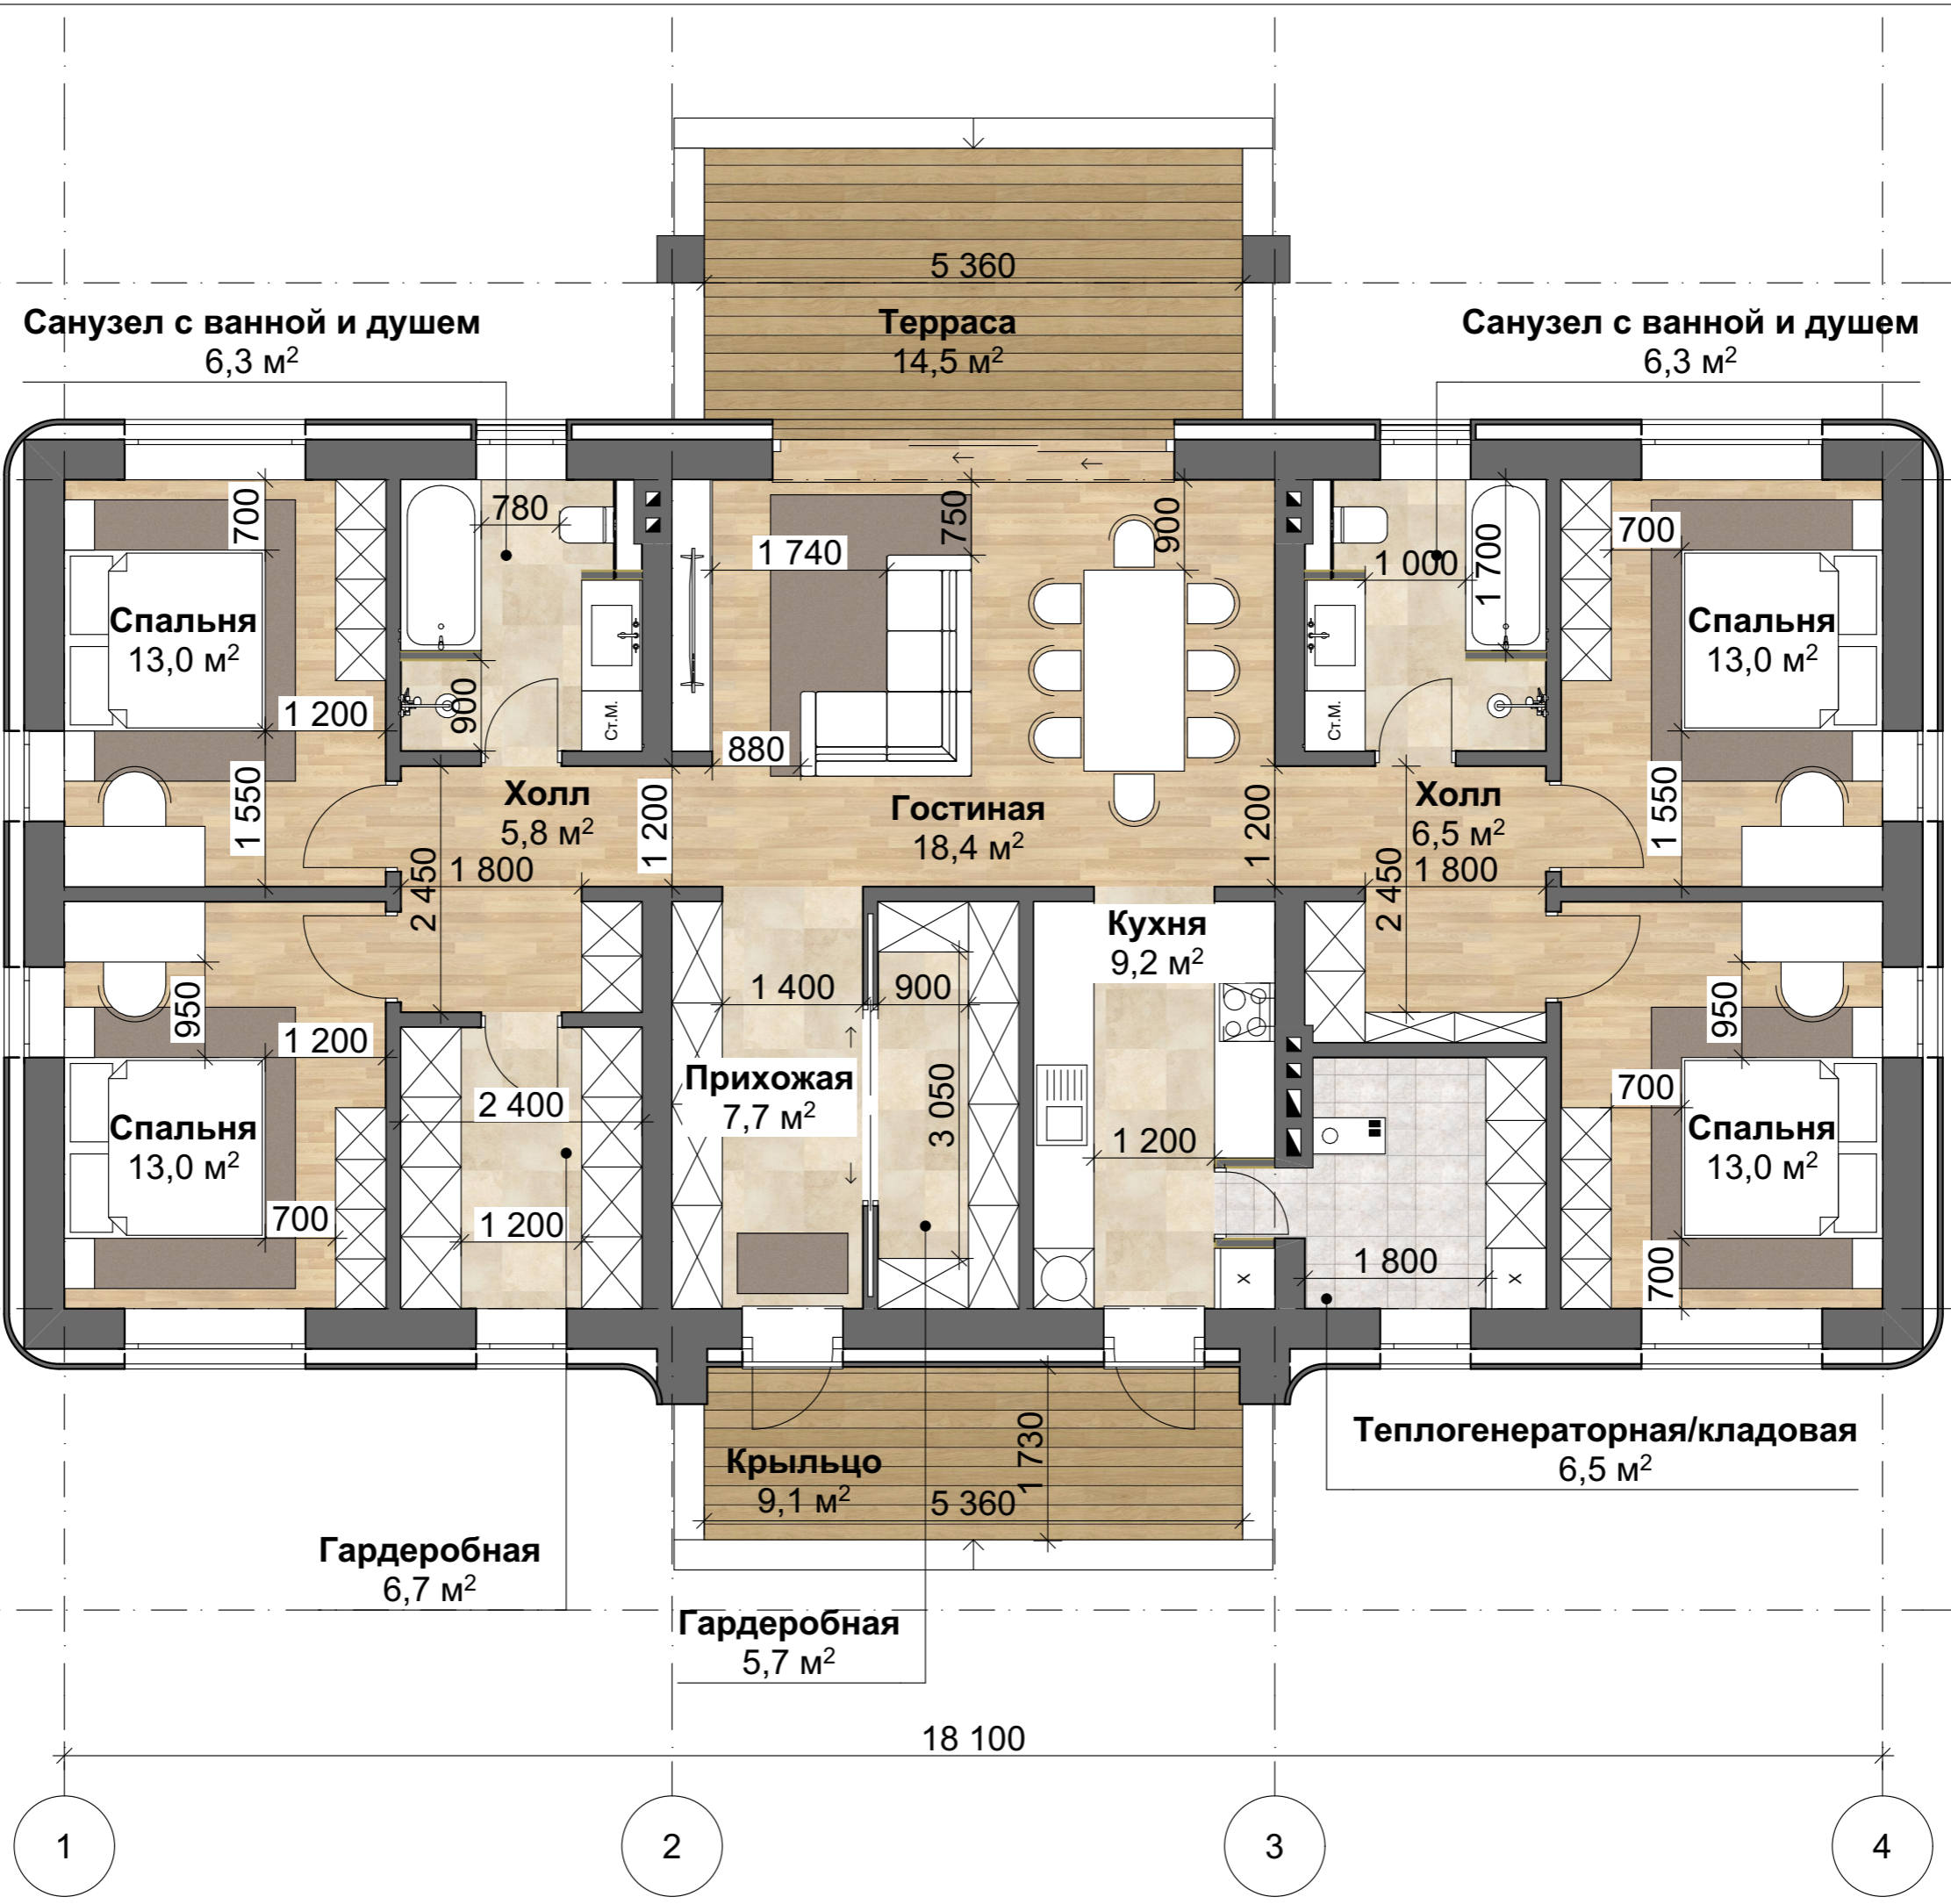

Санузел с ванной и душем
6,3 м²

Терраса
14,5 м²

Санузел с ванной и душем
6,3 м²

Спальня
13,0 м²

Спальня
13,0 м²

Холл
5,8 м²

Гостиная
18,4 м²

Холл
6,5 м²

Спальня
13,0 м²

Спальня
13,0 м²

Прихожая
7,7 м²

Кухня
9,2 м²

Теплогенераторная/кладовая
6,5 м²

Гардеробная
6,7 м²

Крыльцо
9,1 м²

Гардеробная
5,7 м²

14 250

18 100

1

2

3

4

Г

В

Б

А

14 250



Санузел с ванной и душем
6,3 м²

Терраса
14,5 м²

Санузел с ванной и душем
6,3 м²

Спальня
13,0 м²

Спальня
13,0 м²

Холл
6,5 м²

Гостиная
18,4 м²

Холл
5,8 м²

Кухня
9,2 м²

Прихожая
7,7 м²

Спальня
13,0 м²

Спальня
13,0 м²

Теплогенераторная/кладовая
6,5 м²

Крыльцо
9,1 м²

Гардеробная
6,7 м²

Гардеробная
5,7 м²

1

2

3

4

18 100